FORMATO – A1

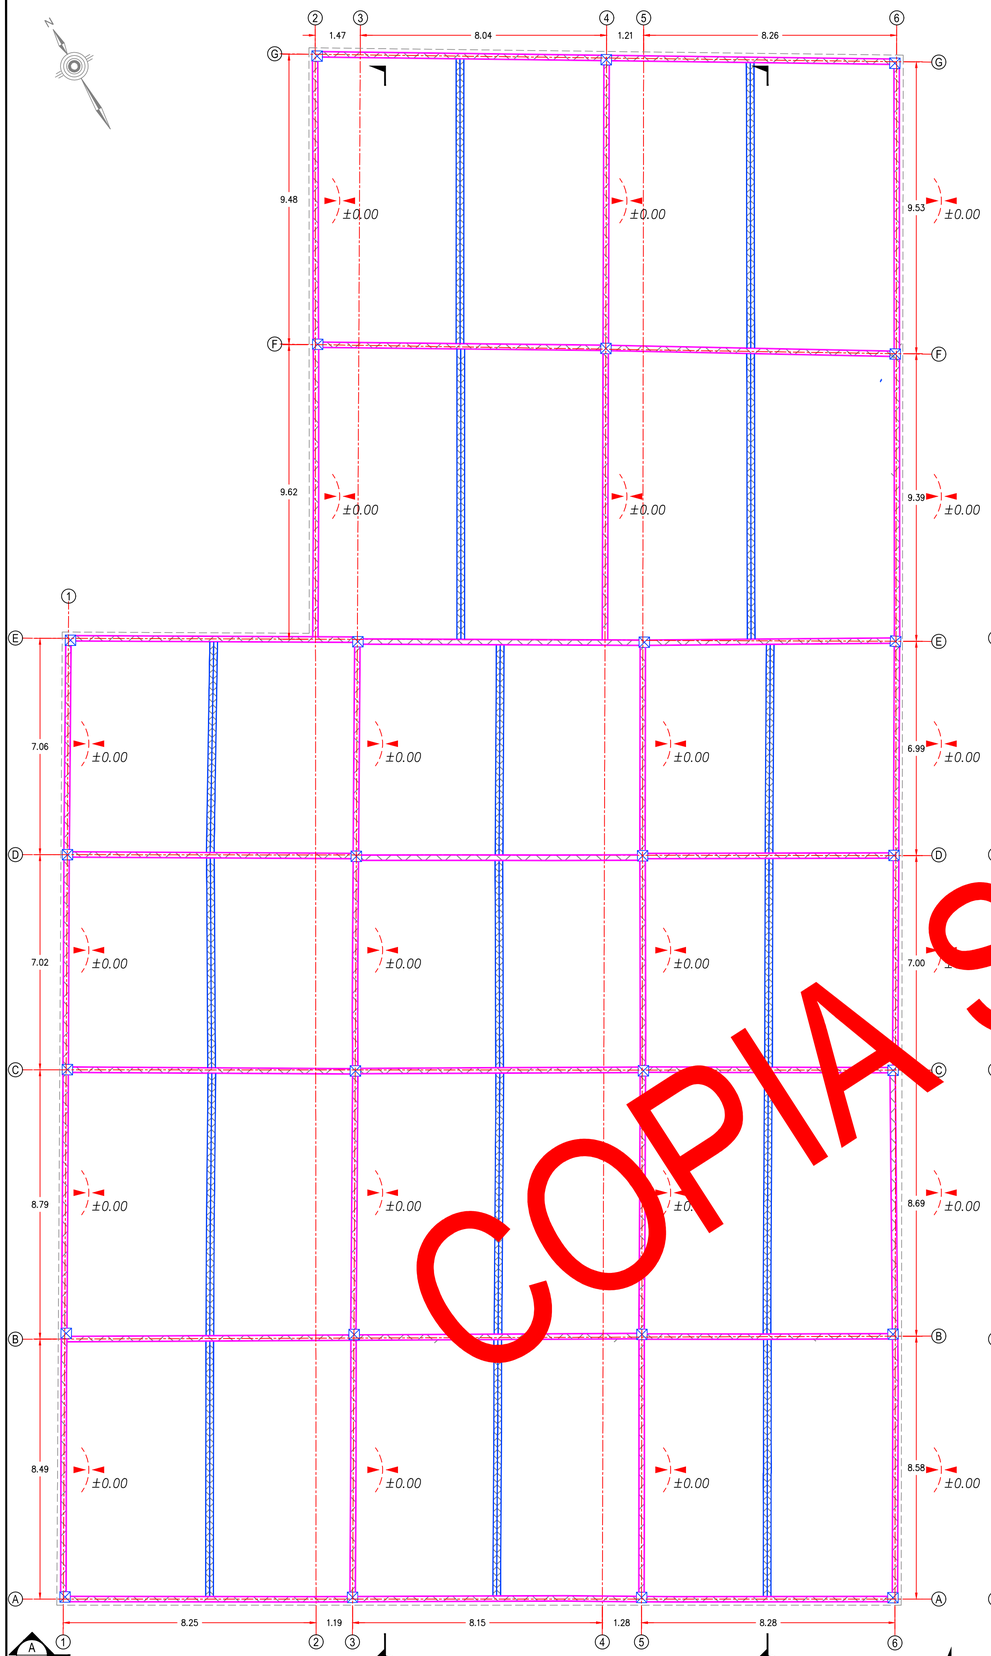

PLANIMETRIA SUPERIOR
DEFREXIONES EN VIGAS
ESC. 1:100

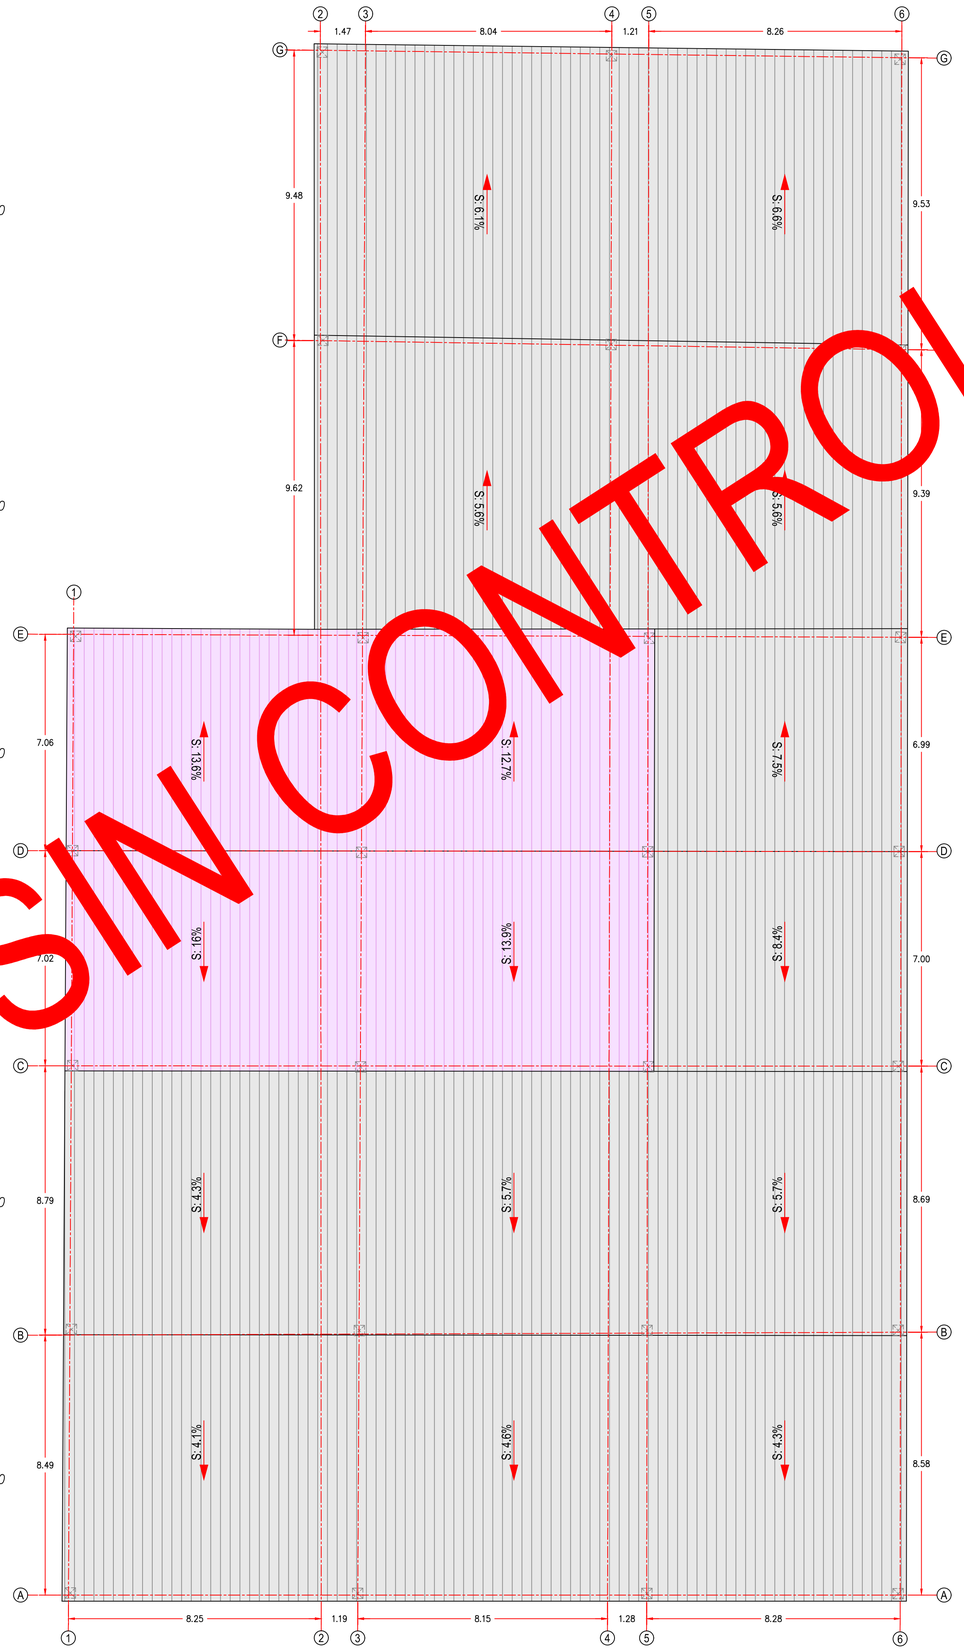

PLANIMETRIA SUPERIOR
COBERTURA
ESC. 1:100

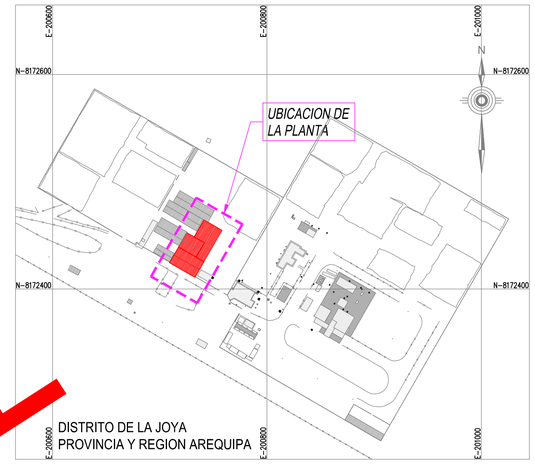

PLANO CLAVE
ESC. 1:2,750

LEYENDA

- COBERTURA DE TECHO A UNA ALTURA
- COBERTURA DE TECHO A DOBLE ALTURA
- DEFLEXION DE VIGA (mm) – 20
- PENDIENTE DE COBERTURA – S: 13.6%
- COLUMNA EN ESTRUCTURA METALICA
- VIGA RECTANGULAR EN ESTRUCTURA METALICA (20x28cm)
- VIGUETA LINEAL EN ESTRUCTURA METALICA
- VIGA TRIANGULAR EN ESTRUCTURA METALICA (20x28cm)

N° DE PLANO	DESCRIPCION
HVM–AQ–LJ–100–04	TOPOGRAFIA – ELEVACIONES EN EJES
HVM–AQ–LJ–100–03	TOPOGRAFIA – CORTES Y ELEVACIONES
HVM–AQ–LJ–100–02	TOPOGRAFIA – PLANTA GENERAL – DEFLEXIONES EN VIGAS Y COBERTURA
HVM–AQ–LJ–100–01	TOPOGRAFIA – PLANTA GENERAL – PLANO TOPOGRAFICO

PLANOS DE REFERENCIA

FECHA	REV.	DESCRIPCION	DIB.	REV.	APRO.
23NOV22	B	EMITIDO PARA REVISION POR EL CLIENTE	M.A.E.	M.A.E.	R.C.
21NOV22	A	EMITIDO PARA REVISION INTERNA	M.A.E.	M.A.E.	R.C.

HVM Ingeniería y Topografía

LEVANTAMIENTO TOPOGRAFICO
DE LA ANTIGUA PLANTA DE PROCESO
EN LA JOYA, DE LA EMPRESA RINCONADA DEL SUR

	SIGLAS	FECHA	FIRMA
DIBUJO	M.A.	NOV22	
REVISADO	R.C.	NOV22	
APROBADO	J.R.	NOV22	

ESPECIALIDAD - TOPOGRAFIA
PLANTA GENERAL - DEFLEXIONES EN VIGAS
GRANJA RINCONADA DEL SUR

ESTE DOCUMENTO ES PROPIEDAD DE HVM ITC EIRL. PARA CONSULTAS O INFORMACION ADICIONAL COMUNICARSE A: rcami@hvm.pe / Cel: 982 763 359

PLANO: HVM-AQ-LJ-100-02 REV B

COPIA SIN CONTROL