
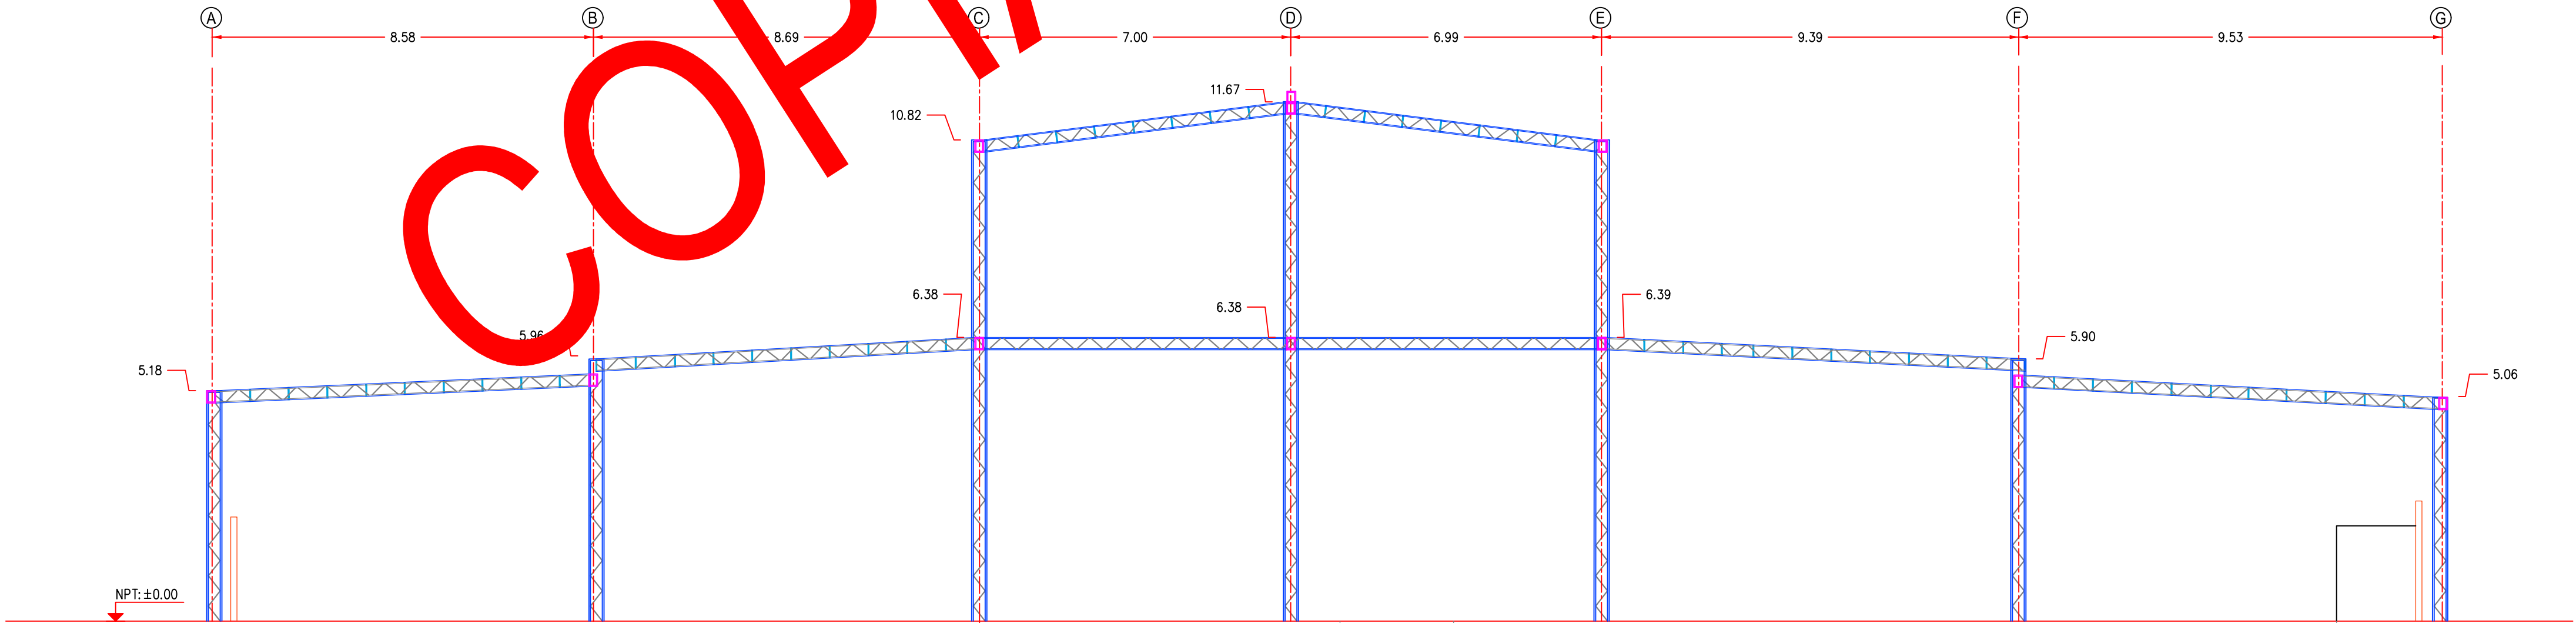
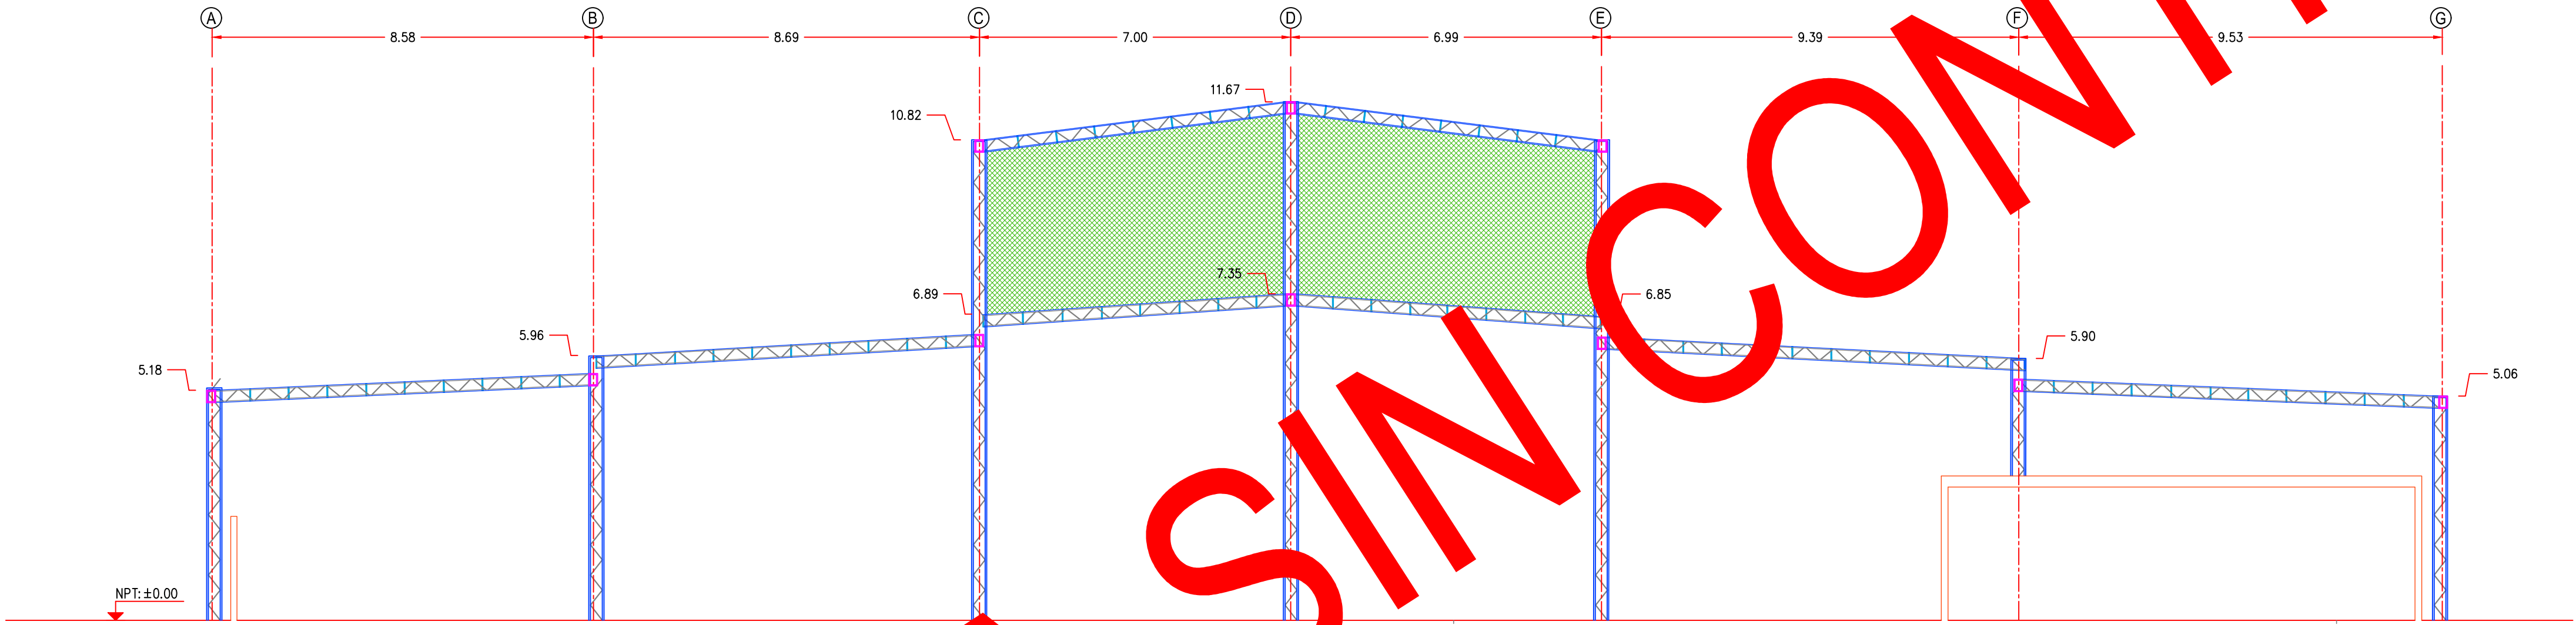
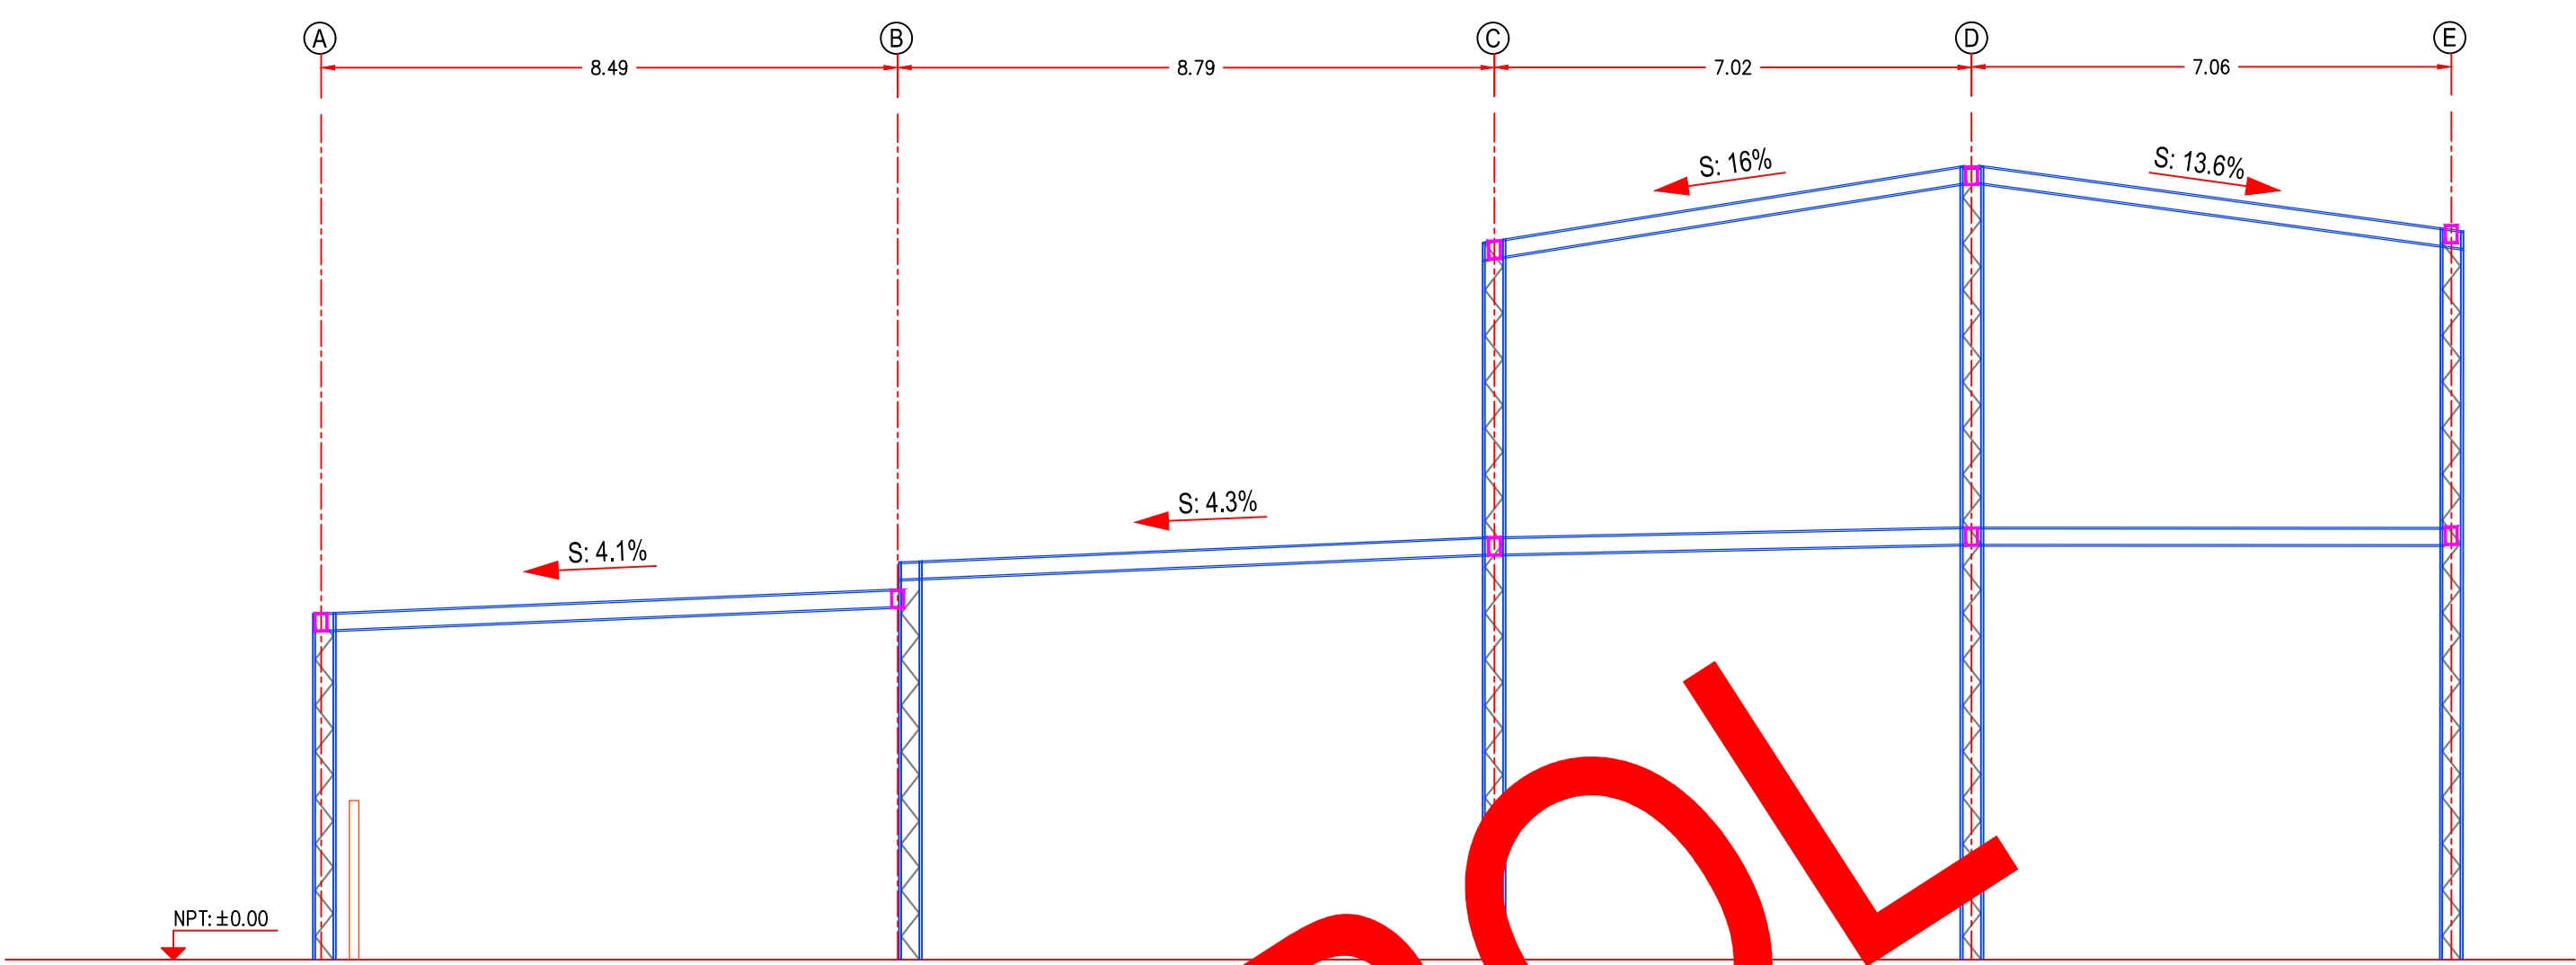


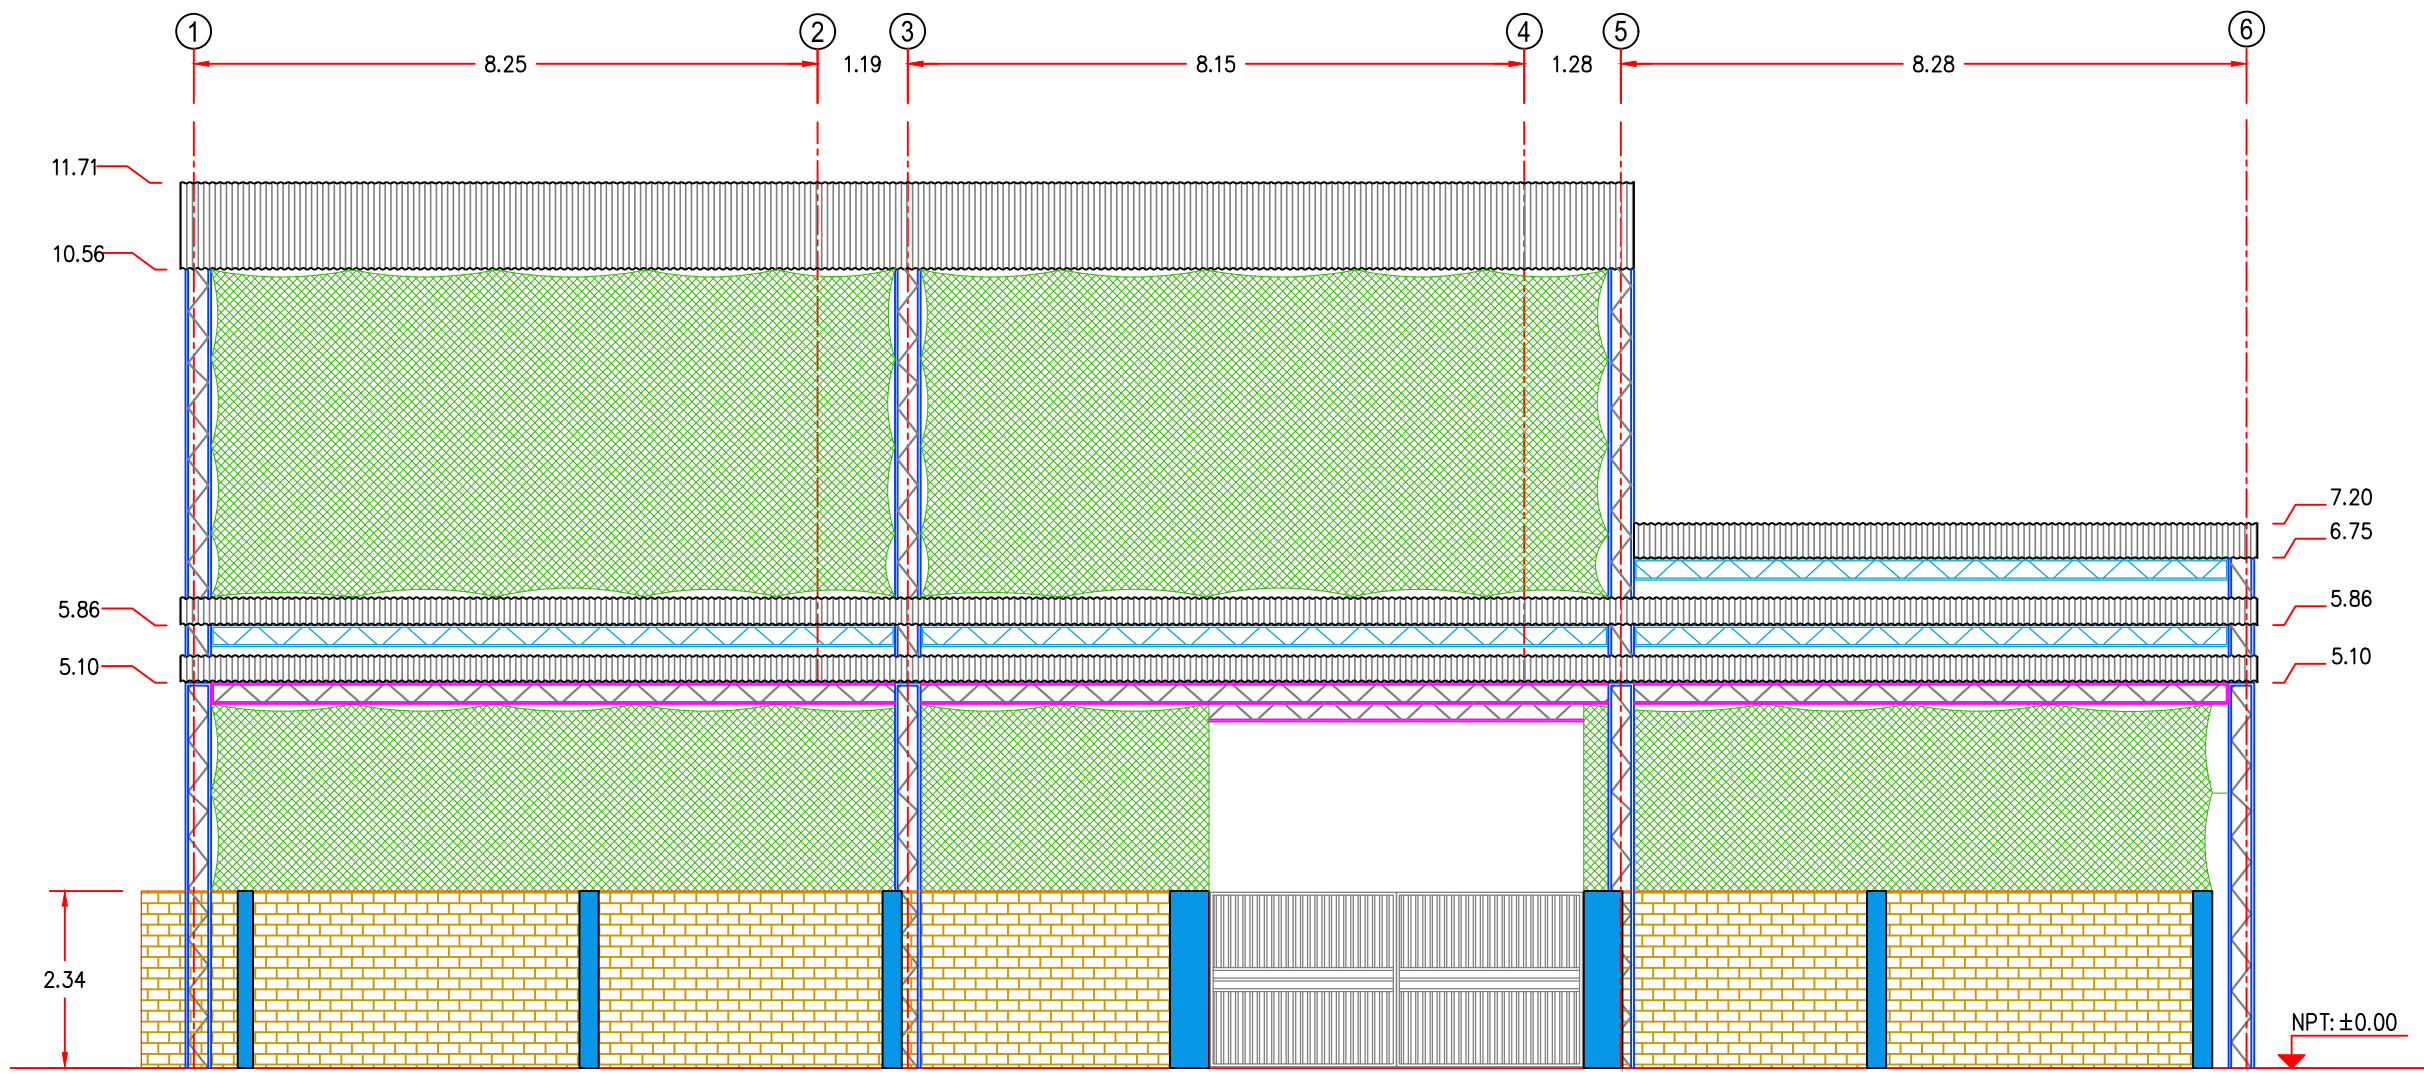

HVM-AQ-LJ-100-04	TOPOGRAFIA - ELEVACIONES EN EJES
HVM-AQ-LJ-100-03	TOPOGRAFIA - CORTES Y ELEVACIONES
HVM-AQ-LJ-100-02	TOPOGRAFIA - PLANTA GENERAL - DEFLEXIONES EN VIGAS Y COBERTURA
HVM-AQ-LJ-100-01	TOPOGRAFIA - PLANTA GENERAL - PLANO TOPOGRAFICO
N° DE PLANO	DESCRIPCION

PLANOS DE REFERENCIA

23NOV22	B	EMITIDO PARA REVISION POR EL CLIENTE	M.A.E.	M.A.E.	R.C.
21NOV22	A	EMITIDO PARA REVISION INTERNA	M.A.E.	M.A.E.	R.C.
FECHA	REV.	DESCRIPCION	DIB.	REV.	APRO.

		LEVANTAMIENTO TOPOGRAFICO DE LA ANTIGUA PLANTA DE PROCESO EN LA JOYA, DE LA EMPRESA RINCONADA DEL SUR			
DIBUJO	M.A.	NOV22	ESPECIALIDAD - TOPOGRAFIA		
REVISADO	R.C.	NOV22	CORTES Y ELEVACIONES - ANTIGUA PLANTA		
APROBADO	J.R.	NOV22	GRANJA RINCONADA DEL SUR		
ESTE DOCUMENTO ES PROPIEDAD DE HVM ITC EIRL. PARA CONSULTAS O INFORMACION ADICIONAL COMUNICARSE A: rcam@hvm.pe / Cel: 982 763 359			PLANO: HVM-AQ-LJ-100-03		REV B

PLANTA
ESC. 1:100