




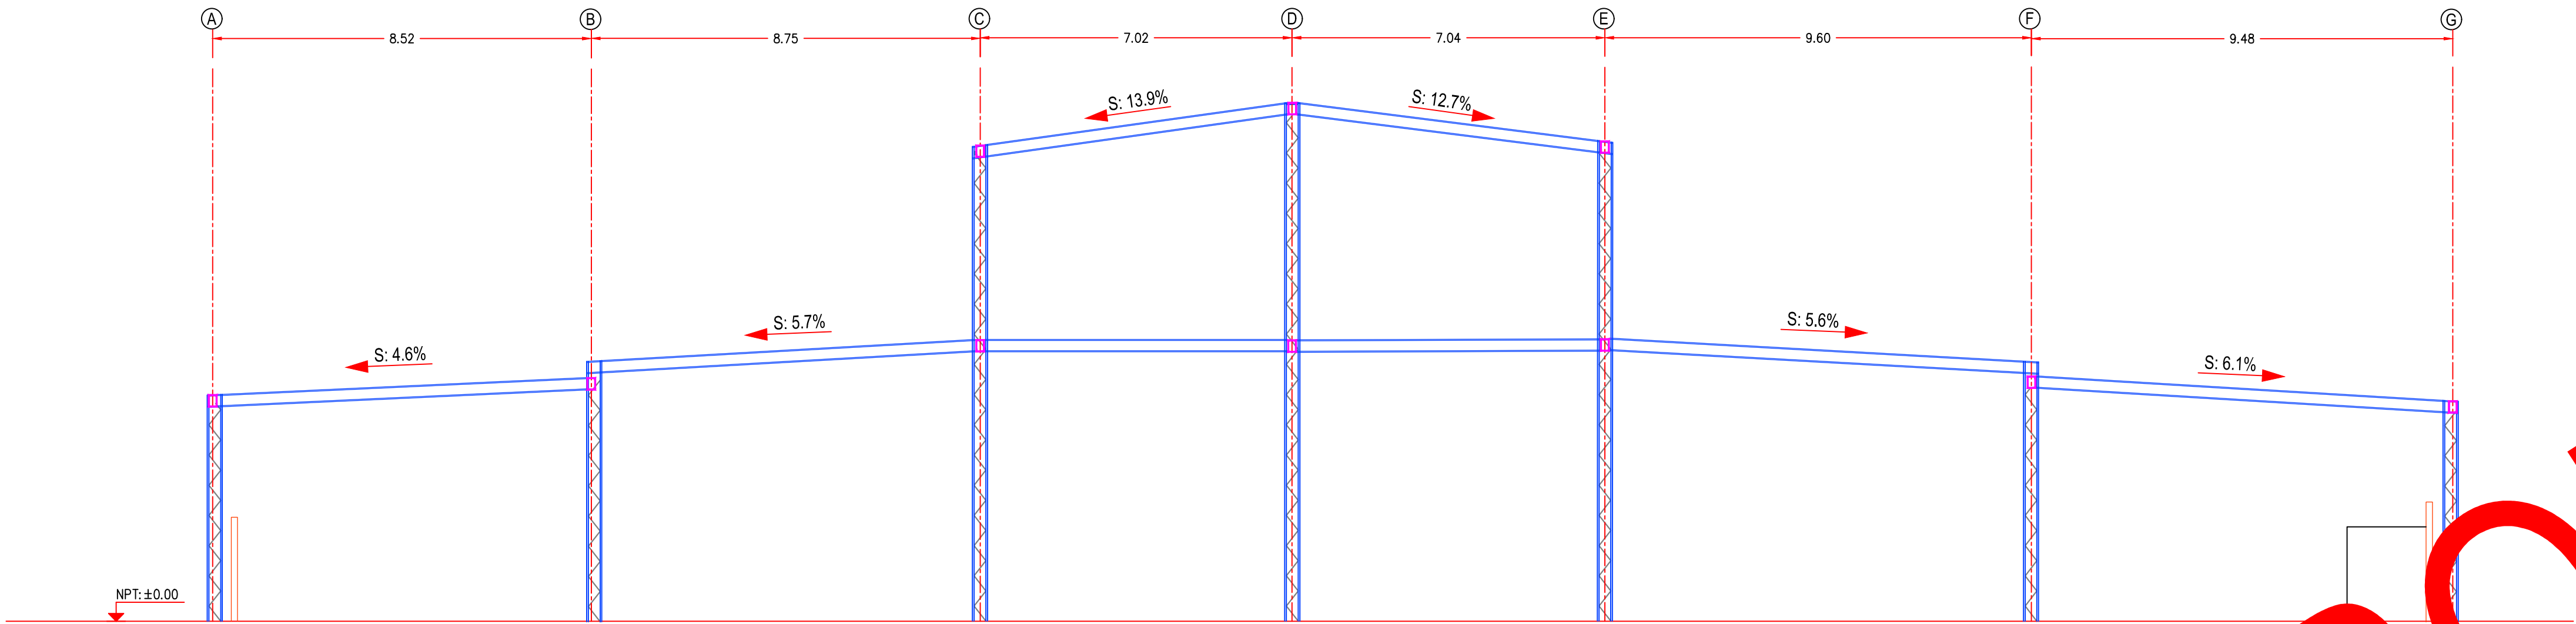

ELEVACION EN EL EJE N° "2" y "3"
VISTA LONGITUDINAL
ESC. 1:100

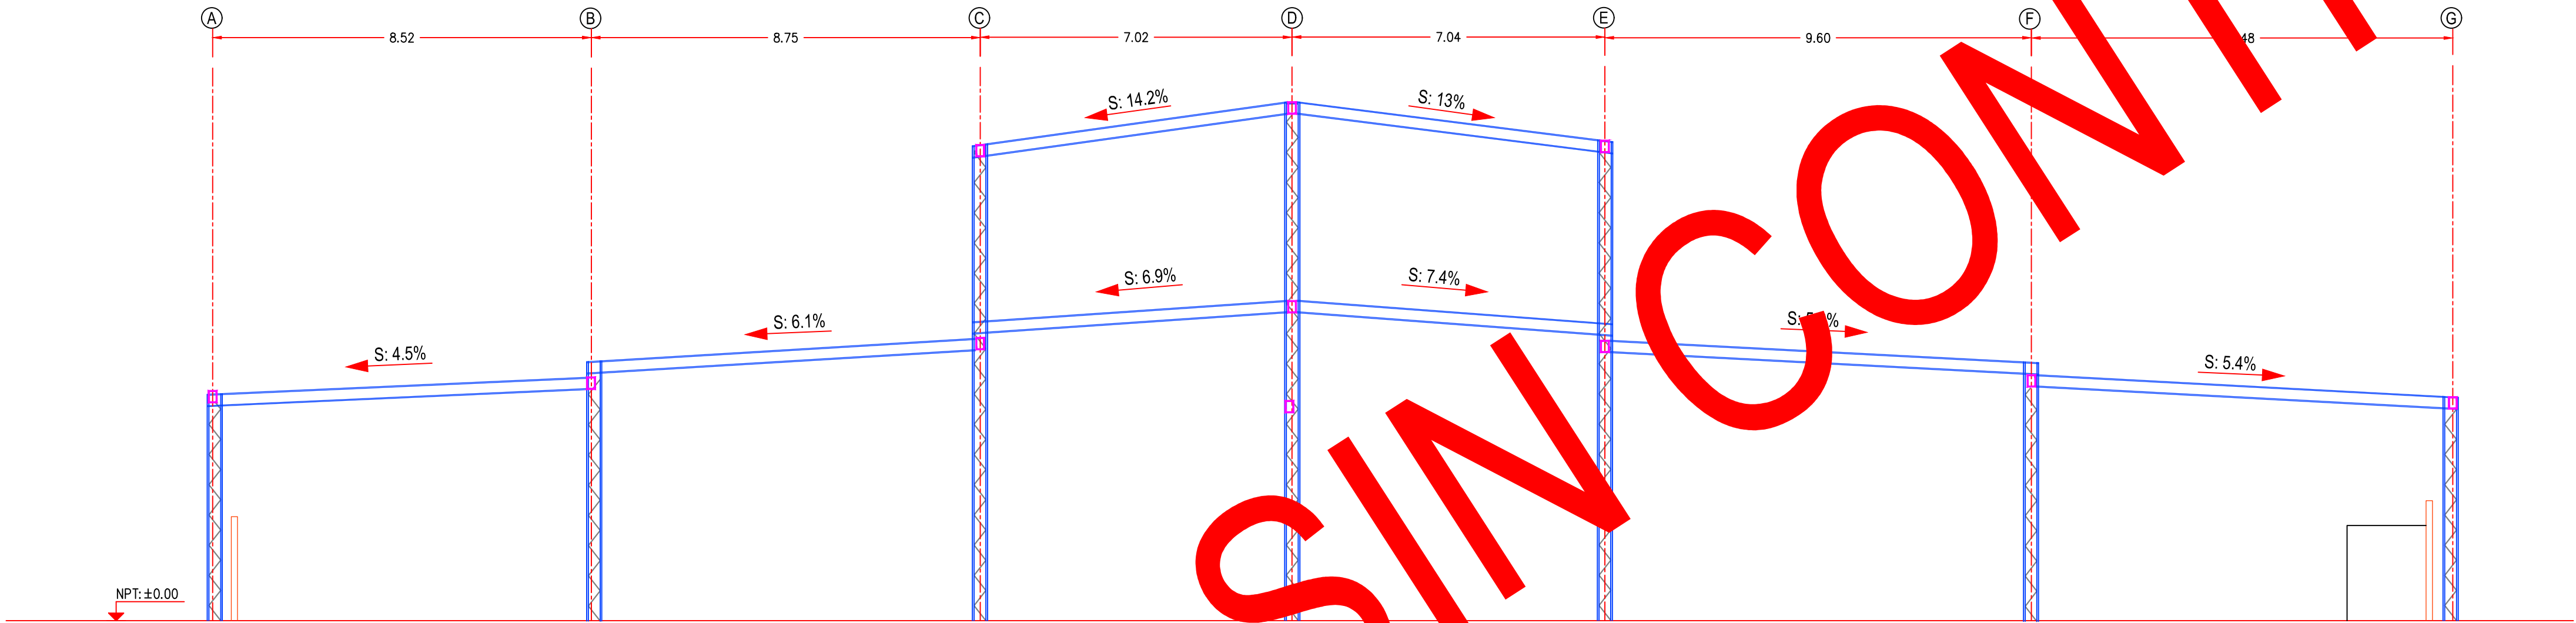

ELEVACION EN EL EJE N° "4" y "5"
VISTA LONGITUDINAL
ESC. 1:100

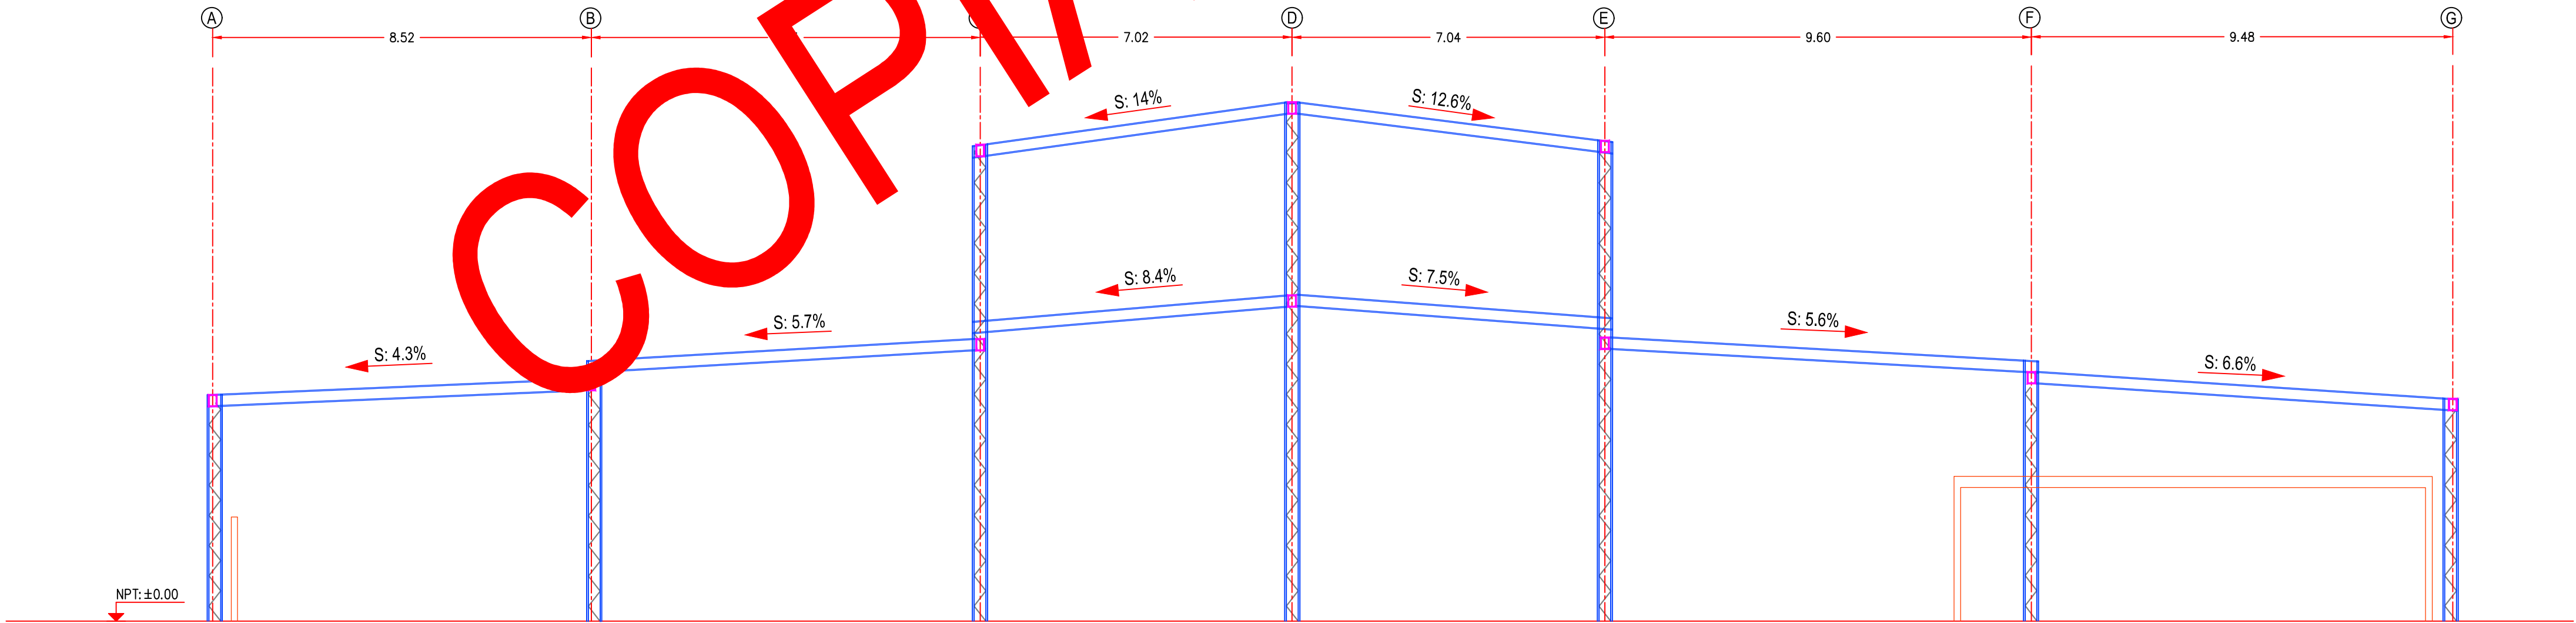

ELEVACION EN EL EJE N° "6"
VISTA LONGITUDINAL
ESC. 1:100

HVM-AQ-LJ-100-04	TOPOGRAFIA - ELEVACIONES EN EJES
HVM-AQ-LJ-100-03	TOPOGRAFIA - CORTES Y ELEVACIONES
HVM-AQ-LJ-100-02	TOPOGRAFIA - PLANTA GENERAL - DEFLEXIONES EN VIGAS Y COBERTURA
HVM-AQ-LJ-100-01	TOPOGRAFIA - PLANTA GENERAL - PLANO TOPOGRAFICO
N° DE PLANO	DESCRIPCION

PLANOS DE REFERENCIA					
23NOV22	REV.	EMITIDO PARA REVISION POR EL CLIENTE	M.A.E.	M.A.E.	R.C.
21NOV22	REV.	EMITIDO PARA REVISION INTERNA	M.A.E.	M.A.E.	R.C.
FECHA	REV.	DESCRIPCION	DIB.	REV.	APRO.

				LEVANTAMIENTO TOPOGRAFICO DE LA ANTIGUA PLANTA DE PROCESO EN LA JOYA, DE LA EMPRESA RINCONADA DEL SUR			
DIBUJO	M.A.	NOV22	FIRMA	ESPECIALIDAD - TOPOGRAFIA			
REVISADO	R.C.	NOV22		ELEVACIONES POR EJES - ANTIGUA PLANTA			
APROBADO	J.R.	NOV22		GRANJA RINCONADA DEL SUR			
ESTE DOCUMENTO ES PROPIEDAD DE HVM ITC EIRL. PARA CONSULTAS O INFORMACION ADICIONAL COMUNICARSE A: rcam@hvm.pe / Cel: 982 763 359				PLANO: HVM-AQ-LJ-100-04		REV B	

PLANTA

ESC. 1:100