
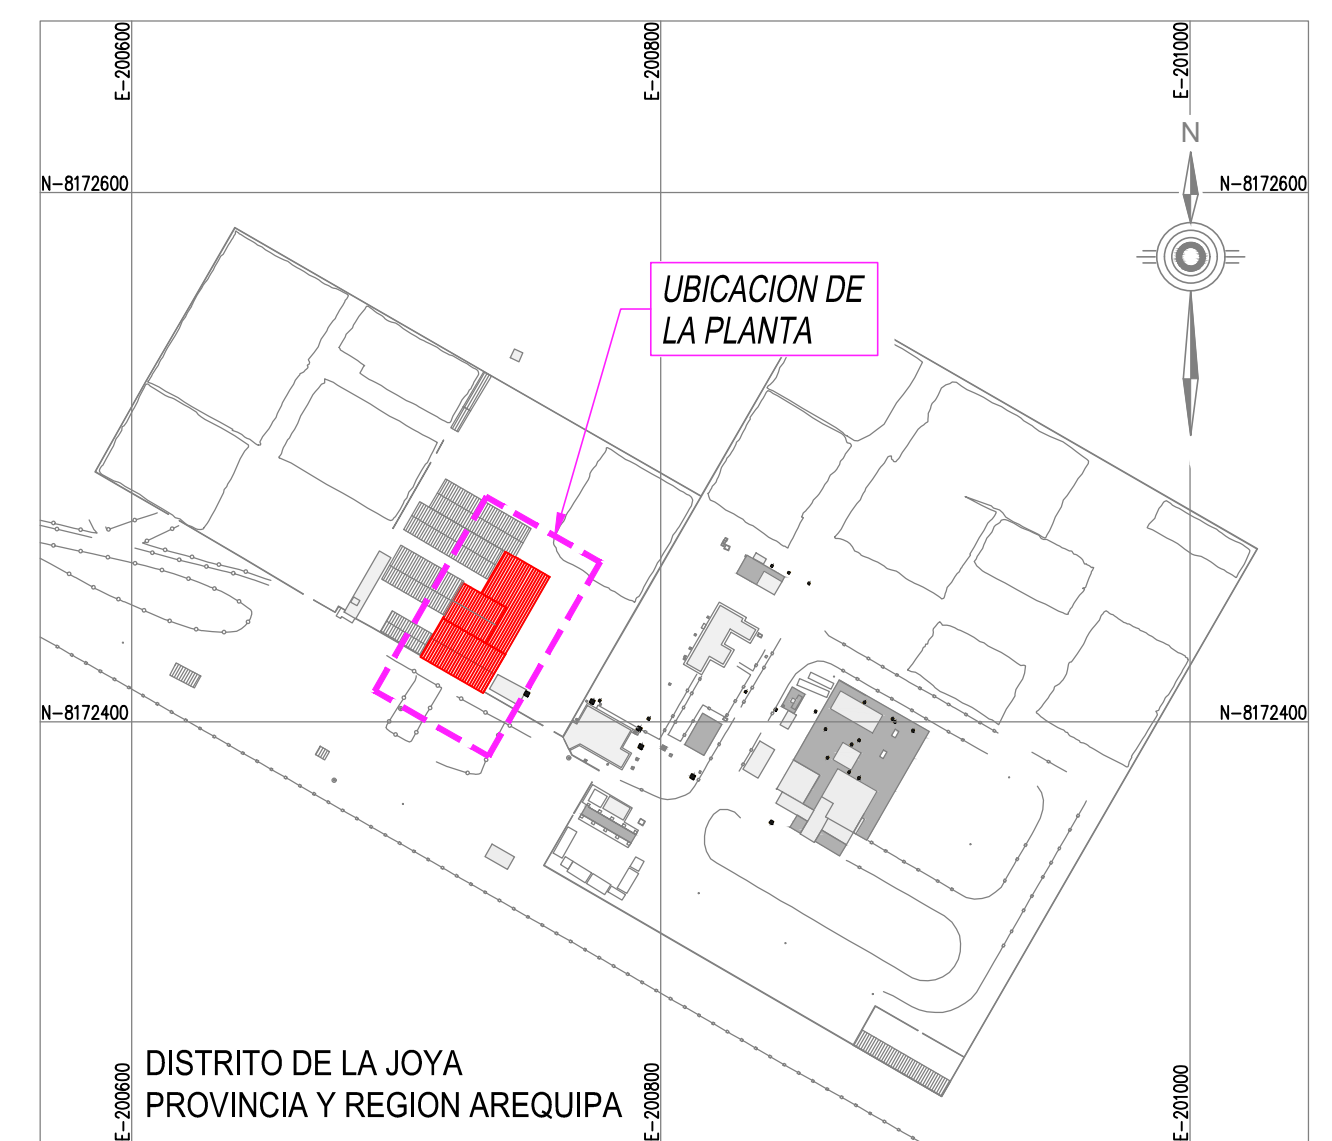


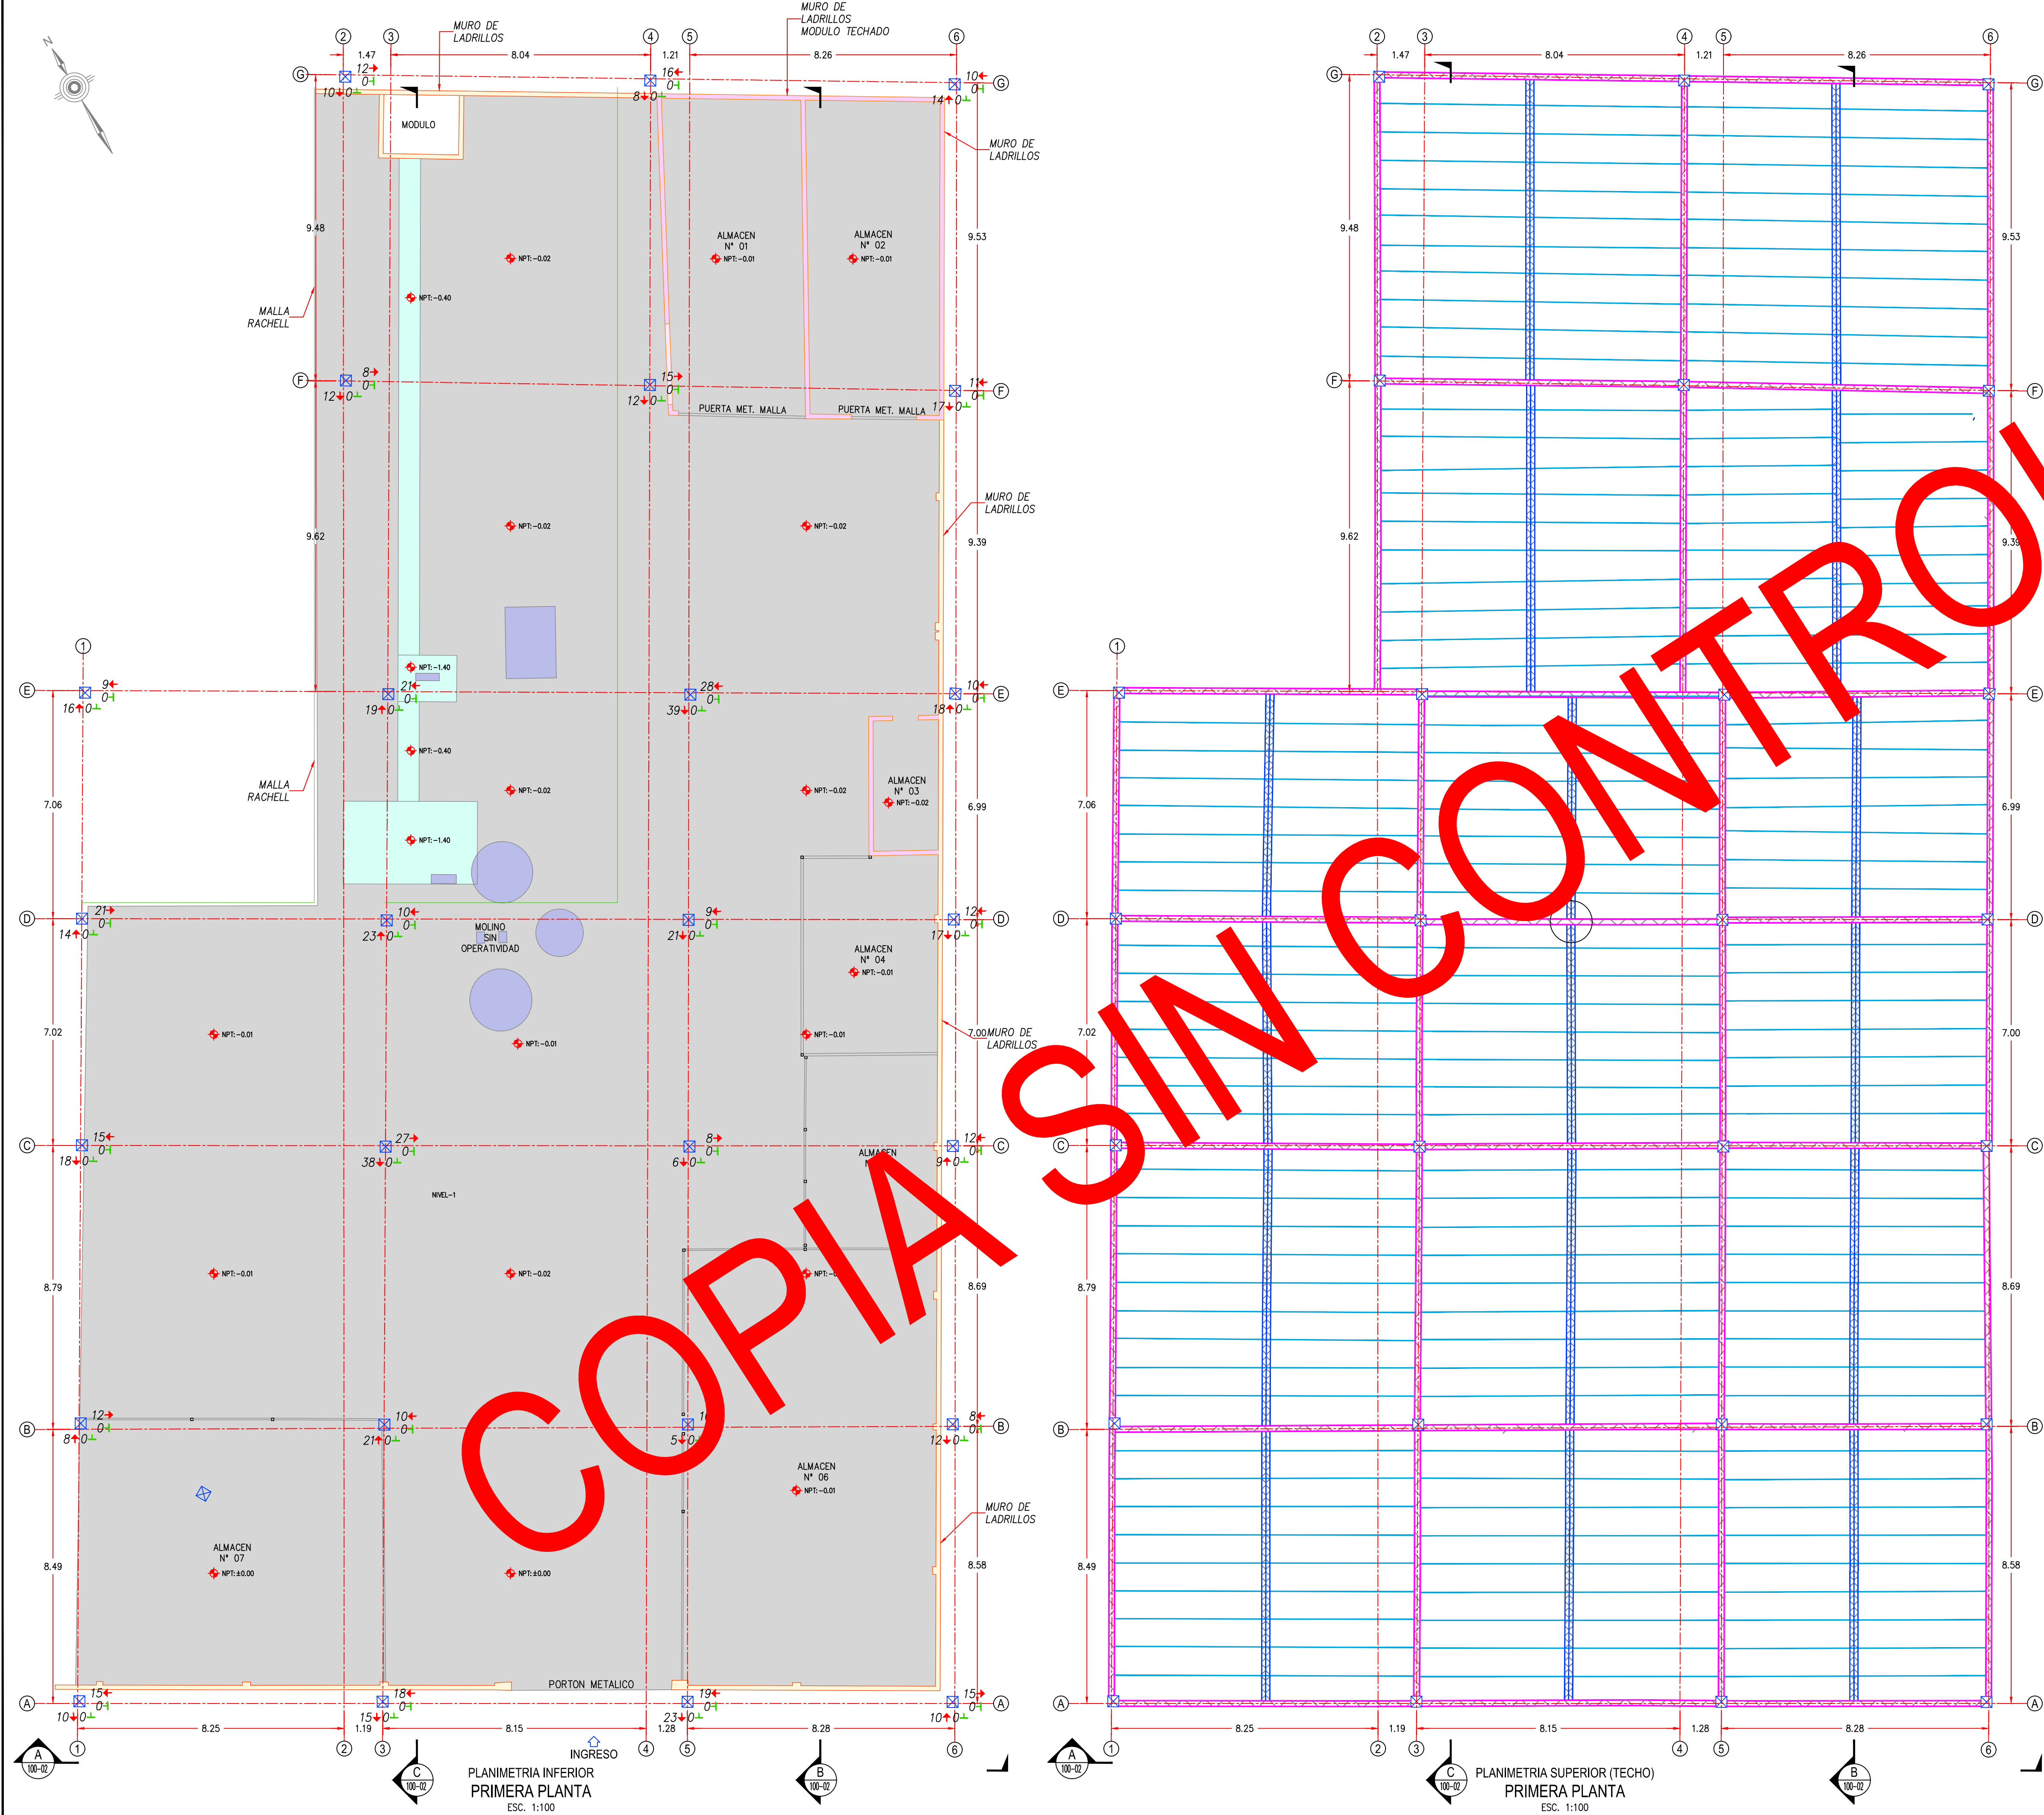

PLANO CLAVE
ESC. 1:2,750

LEYENDA

- PUNTOS DE CONTROL
- MUROS PERIMETRALES
 - MUROS EN MODULOS TECHADOS
 - CANALETA
 - MOLINO INACTIVO
 - PISO EN ACABADO CEMENTO PULIDO
 - NIVELES DE PISO
 - COLUMNA EN ESTRUCTURA METALICA
 - VIGA RECTANGULAR EN ESTRUCTURA METALICA (20x28cm)
 - VIGUETA LINEAL EN ESTRUCTURA METALICA
 - VIGA TRIANGULAR EN ESTRUCTURA METALICA (20x28cm)
 - DESPLAZAMIENTO EN VERTICALIDAD RESPECTO A LA BASE (mm)
 - REFERENCIA DE LA BASE INFERIOR DE LAS COLUMNAS (mm)

NOTAS:

- LA TOPOGRAFIA MOSTRADA EN LOS PLANOS CORRESPONDE AL LEVANTAMIENTO TOPOGRAFICO REALIZADO POR HVM, EL 15 DE NOVIEMBRE DEL 2022.
- LAS UNIDADES ESTAN EXPRESADAS EN METROS Y LOS DESPLAZAMIENTOS DE VERTICALIDAD EN MILIMETROS.

HVM-AQ-LJ-100-04	TOPOGRAFIA - ELEVACIONES EN EJES
HVM-AQ-LJ-100-03	TOPOGRAFIA - CORTES Y ELEVACIONES
HVM-AQ-LJ-100-02	TOPOGRAFIA - PLANTA GENERAL - DEFLEXIONES EN VIGAS Y COBERTURA
HVM-AQ-LJ-100-01	TOPOGRAFIA - PLANTA GENERAL - PLANO TOPOGRAFICO
N° DE PLANO	DESCRIPCION
PLANOS DE REFERENCIA	
23NOV22	EMITIDO PARA REVISION POR EL CLIENTE
21NOV22	EMITIDO PARA REVISION INTERNA
FECHA	REV.
M.A.E.	M.A.E.
R.C.	R.C.
DIB.	REV.
APRO.	APRO.

				LEVANTAMIENTO TOPOGRAFICO DE LA ANTIGUA PLANTA DE PROCESO EN LA JOYA, DE LA EMPRESA RINCONADA DEL SUR			
DIBUJO	SIGLAS	FECHA	FIRMA	ESPECIALIDAD - TOPOGRAFIA			
REVISADO	M.A.	NOV22		PLANTA GENERAL - ANTIGUA PLANTA			
APROBADO	R.C.	NOV22		GRANJA RINCONADA DEL SUR			
ESTE DOCUMENTO ES PROPIEDAD DE HVM ITC EIRL. PARA CONSULTAS O INFORMACION ADICIONAL COMUNICARSE A: rcm@hvm.pe / Cel: 982 763 359				PLANO:		REV	
				HVM-AQ-LJ-100-01		B	